PLAN CADASTRAL

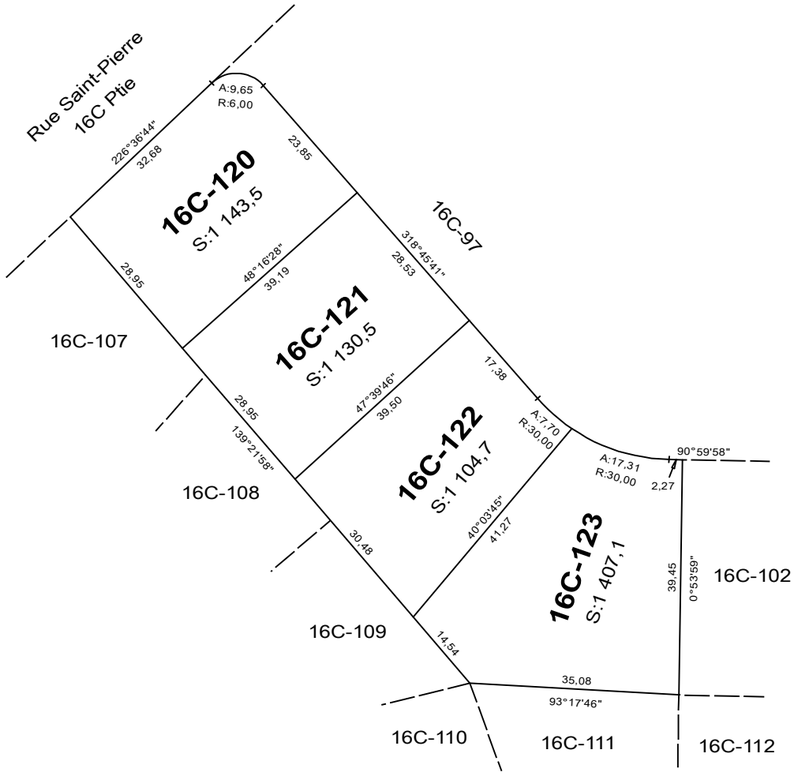

CONCORDANCE

Nouveaux lots	Anciens lots
Lot 16C-120	Une partie du lot 16C-98
Lot 16C-121	Une partie des lots 16C-98 et 16C-99
Lot 16C-122	Une partie des lots 16C-99 et 16C-100
Lot 16C-123	Le lot 16C-101 et une partie du lot 16C-100

Les directions apparaissant sur ce document sont des gisements en référence au système SCOPQ (fuseau 7).

Les mesures indiquées sur ce document sont exprimées en unités du système international.

DOSSIER: 1079463 ÉCHELLE: 1: 1000

Lot(s)	Propriétaire
16C-120 à 16C-123	Corporation municipale de Lyster contrat # 286312

Remplacement des lots 16C-98 à 16C-101 du Rang 5

LOT(S) CRÉÉ(S): 16C-120 à 16C-123 du Rang 5

Cadastre: CANTON DE NELSON

Circonscription foncière: Arthabaska

Municipalité(s): Lyster (Municipalité)

Fait conformément aux dispositions de l'article 3043, al.1 C.c.Q.

Préparé à Plessisville

Signé numériquement par: André Lemieux
a.-g. (Matricule 1976)

Minute: 1404 datée du 22 juillet 2015

Dossier a.-g.: 1067

Ce plan cadastral est correct et conforme à la loi, le 21 août 2015

Signé numériquement par: André Deblois a.-g. (matricule 1803)

Pour le ministre

Seul le ministère est autorisé à émettre des copies authentiques de ce document.

Copie authentique de l'original,

le

Pour le ministre

Énergie et Ressources naturelles
Québec